


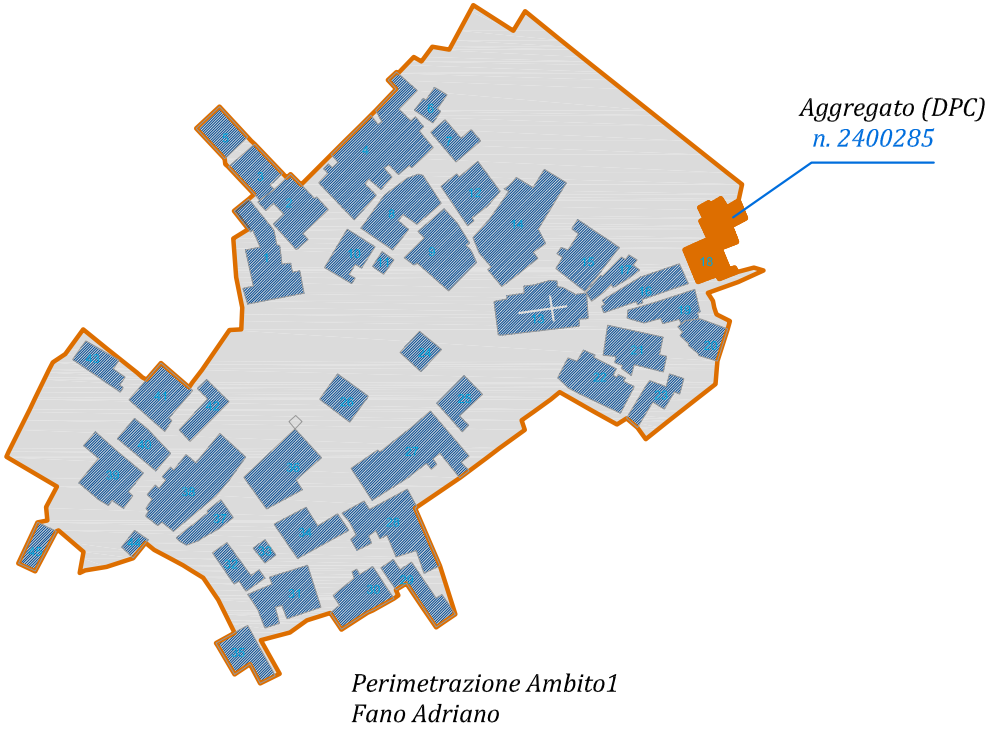

ANAGRAFICA

Riferimenti Catastali

Foglio 02 Part. 495 Numero Piani 3

Indirizzo: via Pietro Catena

Consorzio dei proprietari:
Costituito: No

Avviso Pubblico:
Risposta No

INQUADRAMENTO URBANISTICO

P.R.G. Zona B1 N.T.A. art: 12
P.R.P.E. E.R.A.E. N.T.A. art: 16

SUPERFICI

Superficie coperta lorda SCL mq: 876
Superficie complessiva SC mq: 657

altezza media dei piani: m 2,70

Collegamenti verticali: Esterno Interno

DESCRIZIONE GENERALE

L' AE risulta essere altamente complesso e asimmetrico sia per quanto riguarda la forma in pianta sia per lo sviluppo delle volumetrie edilizie. Le strutture si trovano su un pendio con forte acclività. Questi fattori, uniti alla mancanza di presidi antisismici, rendono l'AE altamente vulnerabile.

RILIEVO FOTOGRAFICO

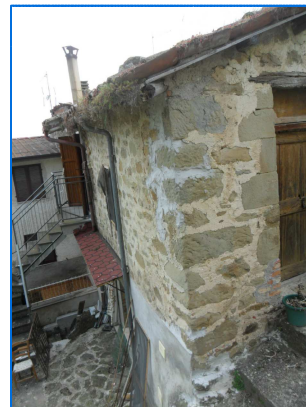


Foto 1 - Particolare



Foto 2 - Prospetto



Foto 3 - Prospetto



Foto 4 - Prospetto


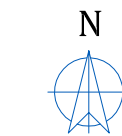


Foto 5 - Prospetto



Foto 6 - Prospetto



PLANIMETRIA

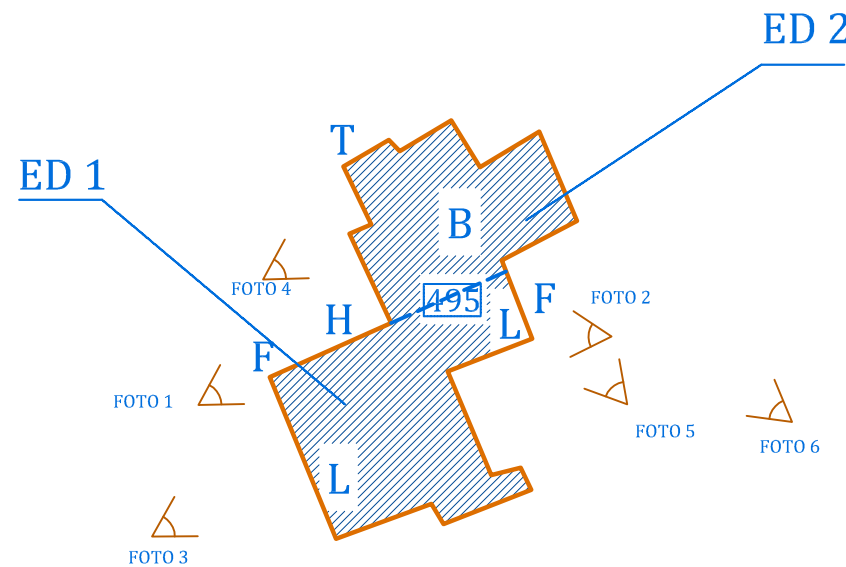

scala 1:1000

SCHEMA VOLUMETRICO

Rappresentazione modello tridimensionale

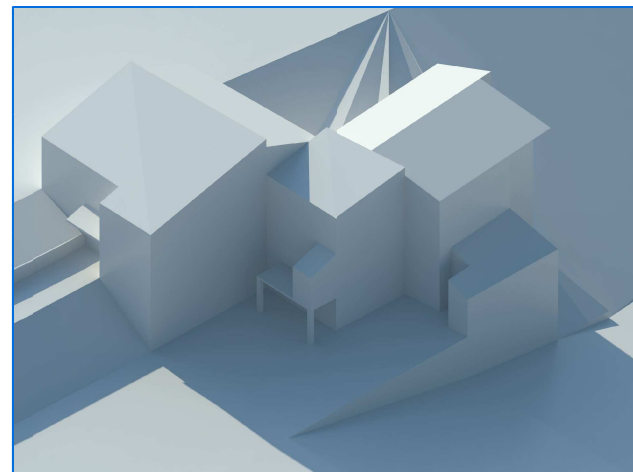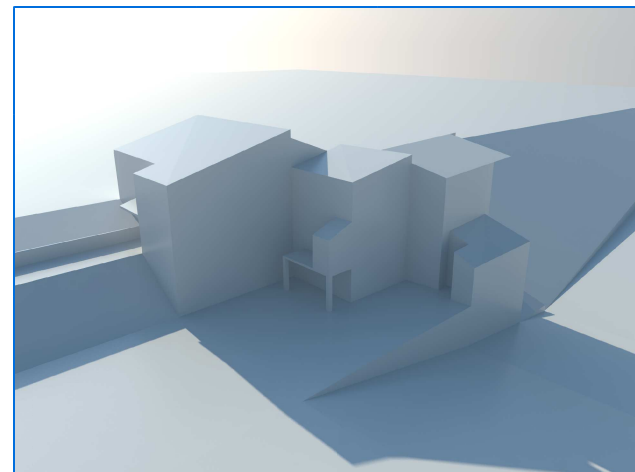

SCHEMATURA AeDES

Provvedimenti di messa in sicurezza			No	Si	Esiti agibilità nell'aggregato					
Scheda										
Part. n. 495	n. 74480 del	31.07.2009			A	B/C	D	E	F	
Part. n. 495	n. 31133 del	10.06.2009								

DANNO

- A) Lesioni gravi
- B) Lesioni lievi
- C) Elementi minori danneggiati
- Cinematismi attivati dal sisma
- 1) Ribaltamento facciata
- 2) Cedimento elementi verticali
- 3) Cedimento elementi orizzontali

PRESIDI ANTISISMICI

- M) Catene
- N) Contrafforti
- O) Muratura a scarpa
- P) Archi
- Q) Chiusure aperture

ELEMENTI STRUTTURALI

- Tipologia delle murature
- U) Conci lapidei
- V) Incerto, a sacco
- Z) Mattoni e Blocchi in cls
- Y) Altro

VULNERABILITA' SISMICA

- D) Piani sfalzati
- E) Masse edilizie differenziate
- F) Elementi critici locali
- G) Irregolarità di forma
- H) Murature incoerenti
- I) Aperture disallineate
- L) Copertura pesante

CARATTERI DELL'EDIFICIO

Altri elementi significativi

- R) Superfetazioni
- S) Cavità / cantine
- T) Elementi aggettanti

Elementi di finitura

Finitura Facciata:
Intonaco civile e facciavista
Pluviali e discendenti:
Acciaio zincato
Infissi:
Legno

Cornicioni e marcapiano
Attacco a terra
Opere in ferro

Elementi di pregio architettonico
Non presenti