



PDR 2015 COMUNE DI FANO ADRIANO

Piano di Ricostruzione

Legge n. 77/2009 e Decreto del Commissario Delegato per la Ricostruzione n. 3/2010

AMBITO 2. CERQUETO Perimetrazioni ed Ambiti



Il Sindaco
Adolfo MORICONI

Il Segretario Comunale
dott.ssa Serena TAGLIERI

Il Responsabile Area Tecnica
geom. Gianpiero QUARANTA

Co.Co.Co. ai sensi dell'OPCM 3771/2009
ing. Berardo CIAMPANA

GRUPPO DI LAVORO

Responsabile contrattuale
Urb. Raffaele GEROMETTA

Coordinamento attività
Arch. Carlo SANTACROCE
Arch. Rudi FALLACI

Pianificazione urbanistica
Urb. Laura GATTO
Urb. Fabio VANIN

Beni culturali
Arch. Simona GRECO
Geom. Marilida HALLIEV

Strutture edifici e rilievo del danno
Ing. Alessandro SANNA
Ing. Mauro PERINI

Progetti Pilota
Arch. Domenico DIENI
Arch. Elisa SAMSA

MATE Engineering
Sede legale: Via San Felice, 21 - 40122 - Bologna (BO)
Tel. +39 (051) 2912911 Fax. +39 (051) 239714
Sede operativa: Via Treviso, 18 - 31020 - San Vendemiano (TV)
Tel. +39 (0438) 412433 Fax. +39 (0438) 429000
e-mail: mateng@mateng.it

Ambiente e paesaggio
Dott. Agr. Fabio TUNIOLI
Dott. For. Giovanni TRENTANOVI

Valutazione economico finanziaria piani e progetti
Arch. Emanuela BARRO
Urb. Daniele RALLO

Geologia e Idraulica
Dott. Geol. Gino LUCCHETTA
Ing. Lino POLLASTRI

Valutazione Ambientale
Ing. Elettra LOWENTHAL
Dott. Amb. Lucia FOLTRAN
Ing. Chiara LUCIANI


Partecipazione, economia e marketing territoriale
Dott. Paolo TREVISANI
Urb. Valeria POLIZZI

Sistema Informativo Territoriale
Urb. Lisa DE GASPER
Urb. Matteo LARESE GORTIGO



Scheda

0 1a

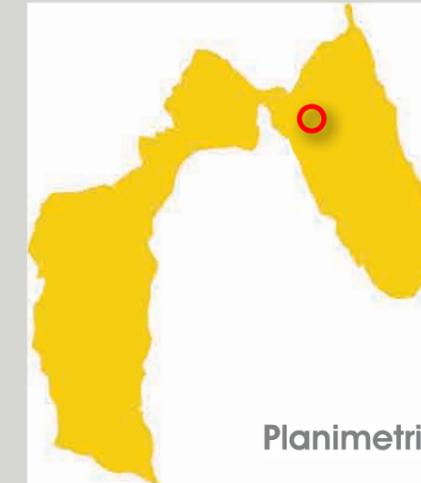

Planimetria catastale aggiornata

Base cartografica Planimetria catastale

Modalità operative L'elaborato riporta il perimetro dell'ambito oggetto di Piano di Ricostruzione oggetto di intesa, aggiornando la planimetria catastale in coerenza con il reale stato dei luoghi.

Sintesi Si provvede ad aggiungere alcuni fabbricati esistenti in loco, ma non presenti sulla mappa catastale (colore verde), e ad eliminare alcuni fabbricati o porzioni di edifici presenti sulla mappa catastale, ma non esistenti in loco (colore rosso). Si precisa che l'individuazione di edifici e/o manufatti non costituisce legittimazione degli stessi, ma riporta esclusivamente la consistenza del centro storico.

Legenda

BASE CATASTALE

-  Perimetrazione Artt. 2 e 3 del DCD 3/2010 oggetto di Intesa
-  Edificio esistente da rilievo e presente nella planimetria catastale
-  Edificio esistente da rilievo ma non presente nella planimetria catastale
-  Edificio non esistente da rilievo ma presente nella planimetria catastale




Planimetria catastale aggiornata scala 1:1 000



Scheda

0 1b

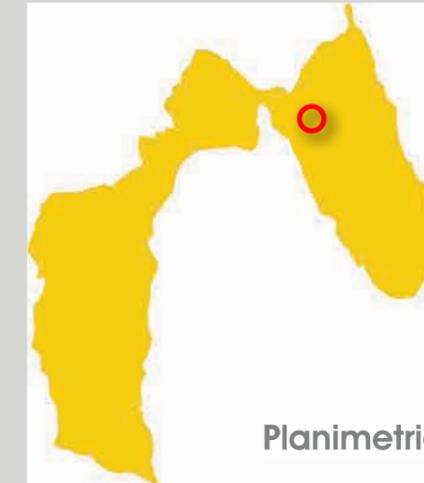

Planimetria catastale aggiornata

Base cartografica Planimetria catastale

Modalità operative L'elaborato riporta il perimetro dell'ambito oggetto di Piano di Ricostruzione oggetto di intesa, aggiornando la planimetria catastale in coerenza con il reale stato dei luoghi.

Sintesi Si provvede ad aggiungere alcuni fabbricati esistenti in loco, ma non presenti sulla mappa catastale (colore verde), e ad eliminare alcuni fabbricati o porzioni di edifici presenti sulla mappa catastale, ma non esistenti in loco (colore rosso). Si precisa che l'individuazione di edifici e/o manufatti non costituisce legittimazione degli stessi, ma riporta esclusivamente la consistenza del centro storico.

Legenda

BASE CATASTALE

-  Perimetrazione Artt. 2 e 3 del DCD 3/2010 oggetto di Intesa
-  Edificio esistente da rilievo e presente nella planimetria catastale
-  Edificio esistente da rilievo ma non presente nella planimetria catastale
-  Edificio non esistente da rilievo ma presente nella planimetria catastale



5

Scheda

0
1c

Planimetria catastale aggiornata

Base cartografica: Planimetria catastale

Modalità operative: L'elaborato riporta il perimetro dell'ambito oggetto di Piano di Ricostruzione oggetto di intesa, aggiornando la planimetria catastale in coerenza con il reale stato dei luoghi.


Sintesi: Si provvede ad aggiungere alcuni fabbricati esistenti in loco, ma non presenti sulla mappa catastale (colore verde), e ad eliminare alcuni fabbricati o porzioni di edifici presenti sulla mappa catastale, ma non esistenti in loco (colore rosso). Si precisa che l'individuazione di edifici e/o manufatti non costituisce legittimazione degli stessi, ma riporta esclusivamente la consistenza del centro storico.

Legenda

BASE CATASTALE


- Perimetrazione Artt. 2 e 3 del DCD 3/2010 oggetto di Intesa
- Edificio esistente da rilievo e presente nella planimetria catastale
- Edificio esistente da rilievo ma non presente nella planimetria catastale
- Edificio non esistente da rilievo ma presente nella planimetria catastale

Planimetria catastale aggiornata
CERQUETO

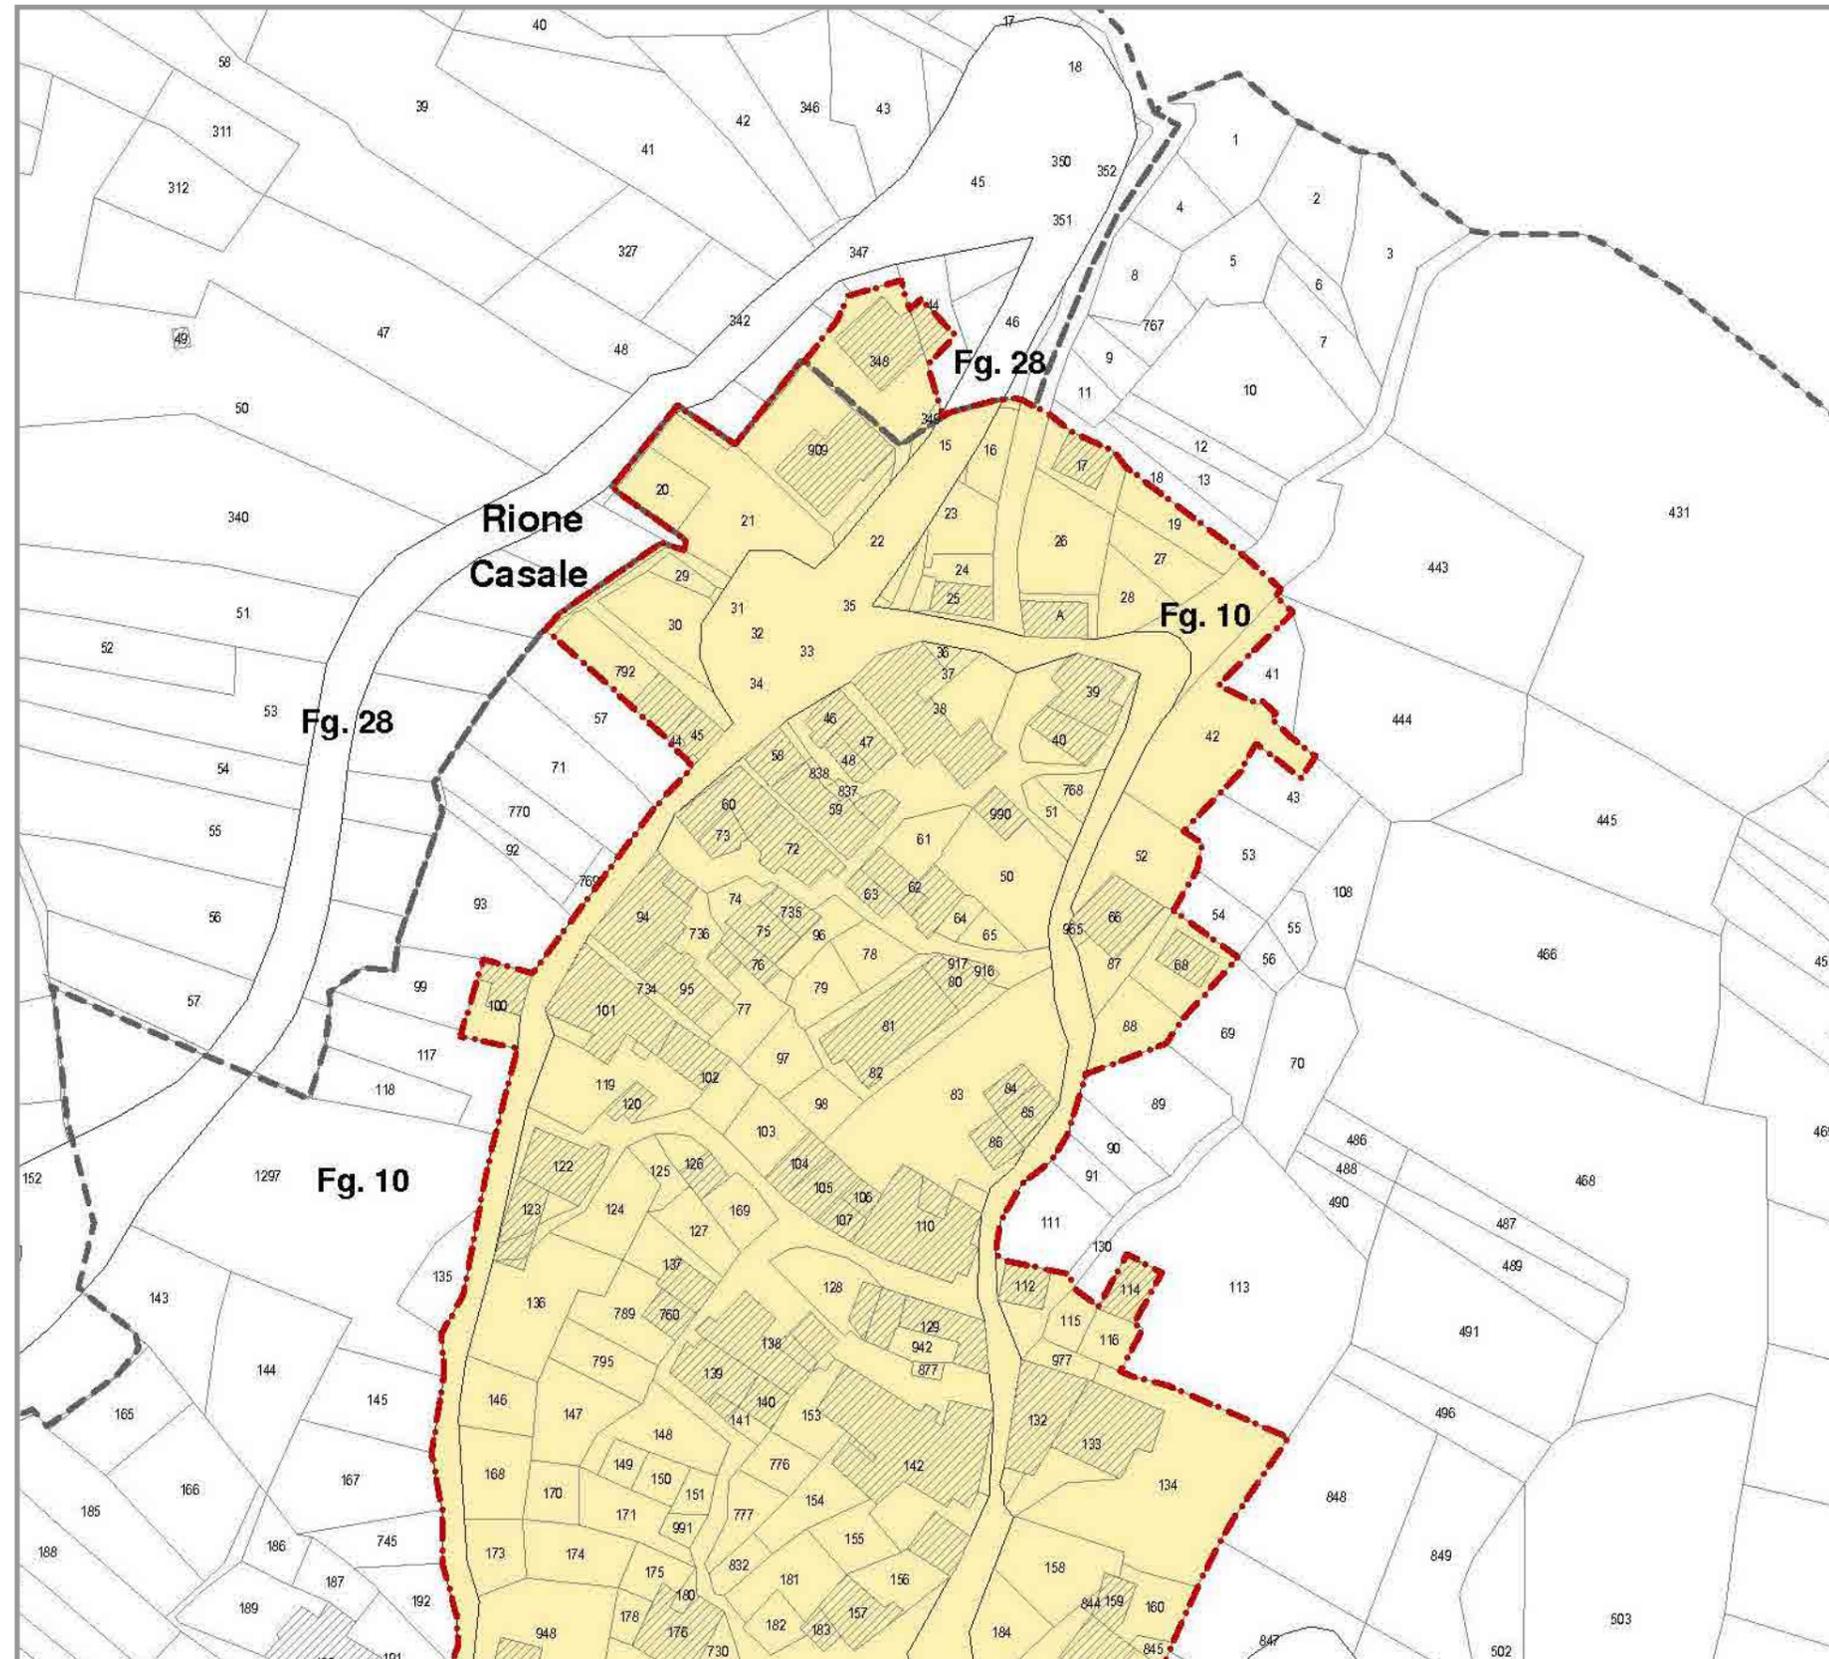

Scheda

0 2a

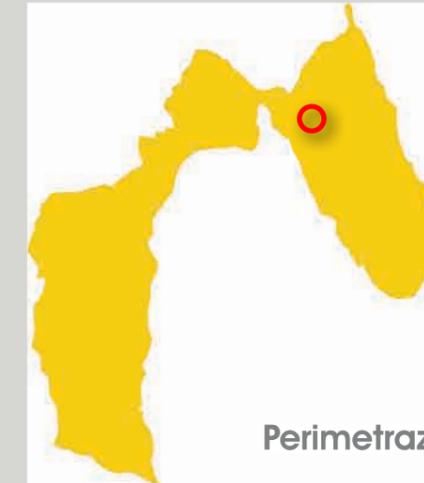


Perimetrazione Artt. 2 e 3 DCD 3/2010

Base cartografica Planimetria catastale

Modalità operative L'elaborato riporta la perimetrazione oggetto di intesa ai sensi degli Artt. 2 e 3 del Decreto del Commissario Delegato alla Ricostruzione Presidente della Regione Abruzzo n. 3/2010.

Sintesi La perimetrazione oggetto di intesa ai sensi degli Artt. 2 e 3 del DCD 3/2010 comprende tre nuclei. Il nucleo a nord è denominato Rione Casale.

Legenda

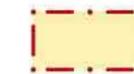

Perimetrazione Artt. 2 e 3 del DCD 3/2010 oggetto di Intesa




Perimetrazione Artt. 2 e 3 del DCD 3/2010 oggetto di intesa scala 1:1 000



Scheda

0 2b

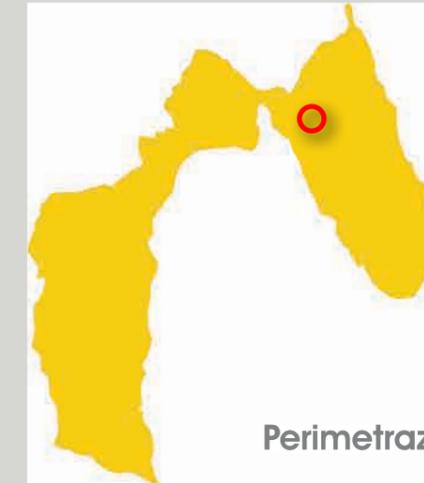


Perimetrazione Artt. 2 e 3 DCD 3/2010

Base cartografica Planimetria catastale

Modalità operative L'elaborato riporta la perimetrazione oggetto di intesa ai sensi degli Artt. 2 e 3 del Decreto del Commissario Delegato alla Ricostruzione Presidente della Regione Abruzzo n. 3/2010.

Sintesi La perimetrazione oggetto di intesa ai sensi degli Artt. 2 e 3 del DCD 3/2010 comprende tre nuclei. Il nucleo al centro è denominato Rione Colle.


Legenda

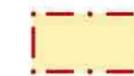

Perimetrazione Artt. 2 e 3 del DCD 3/2010 oggetto di Intesa



Perimetrazione Artt. 2 e 3 del DCD 3/2010 oggetto di intesa scala 1:1 000

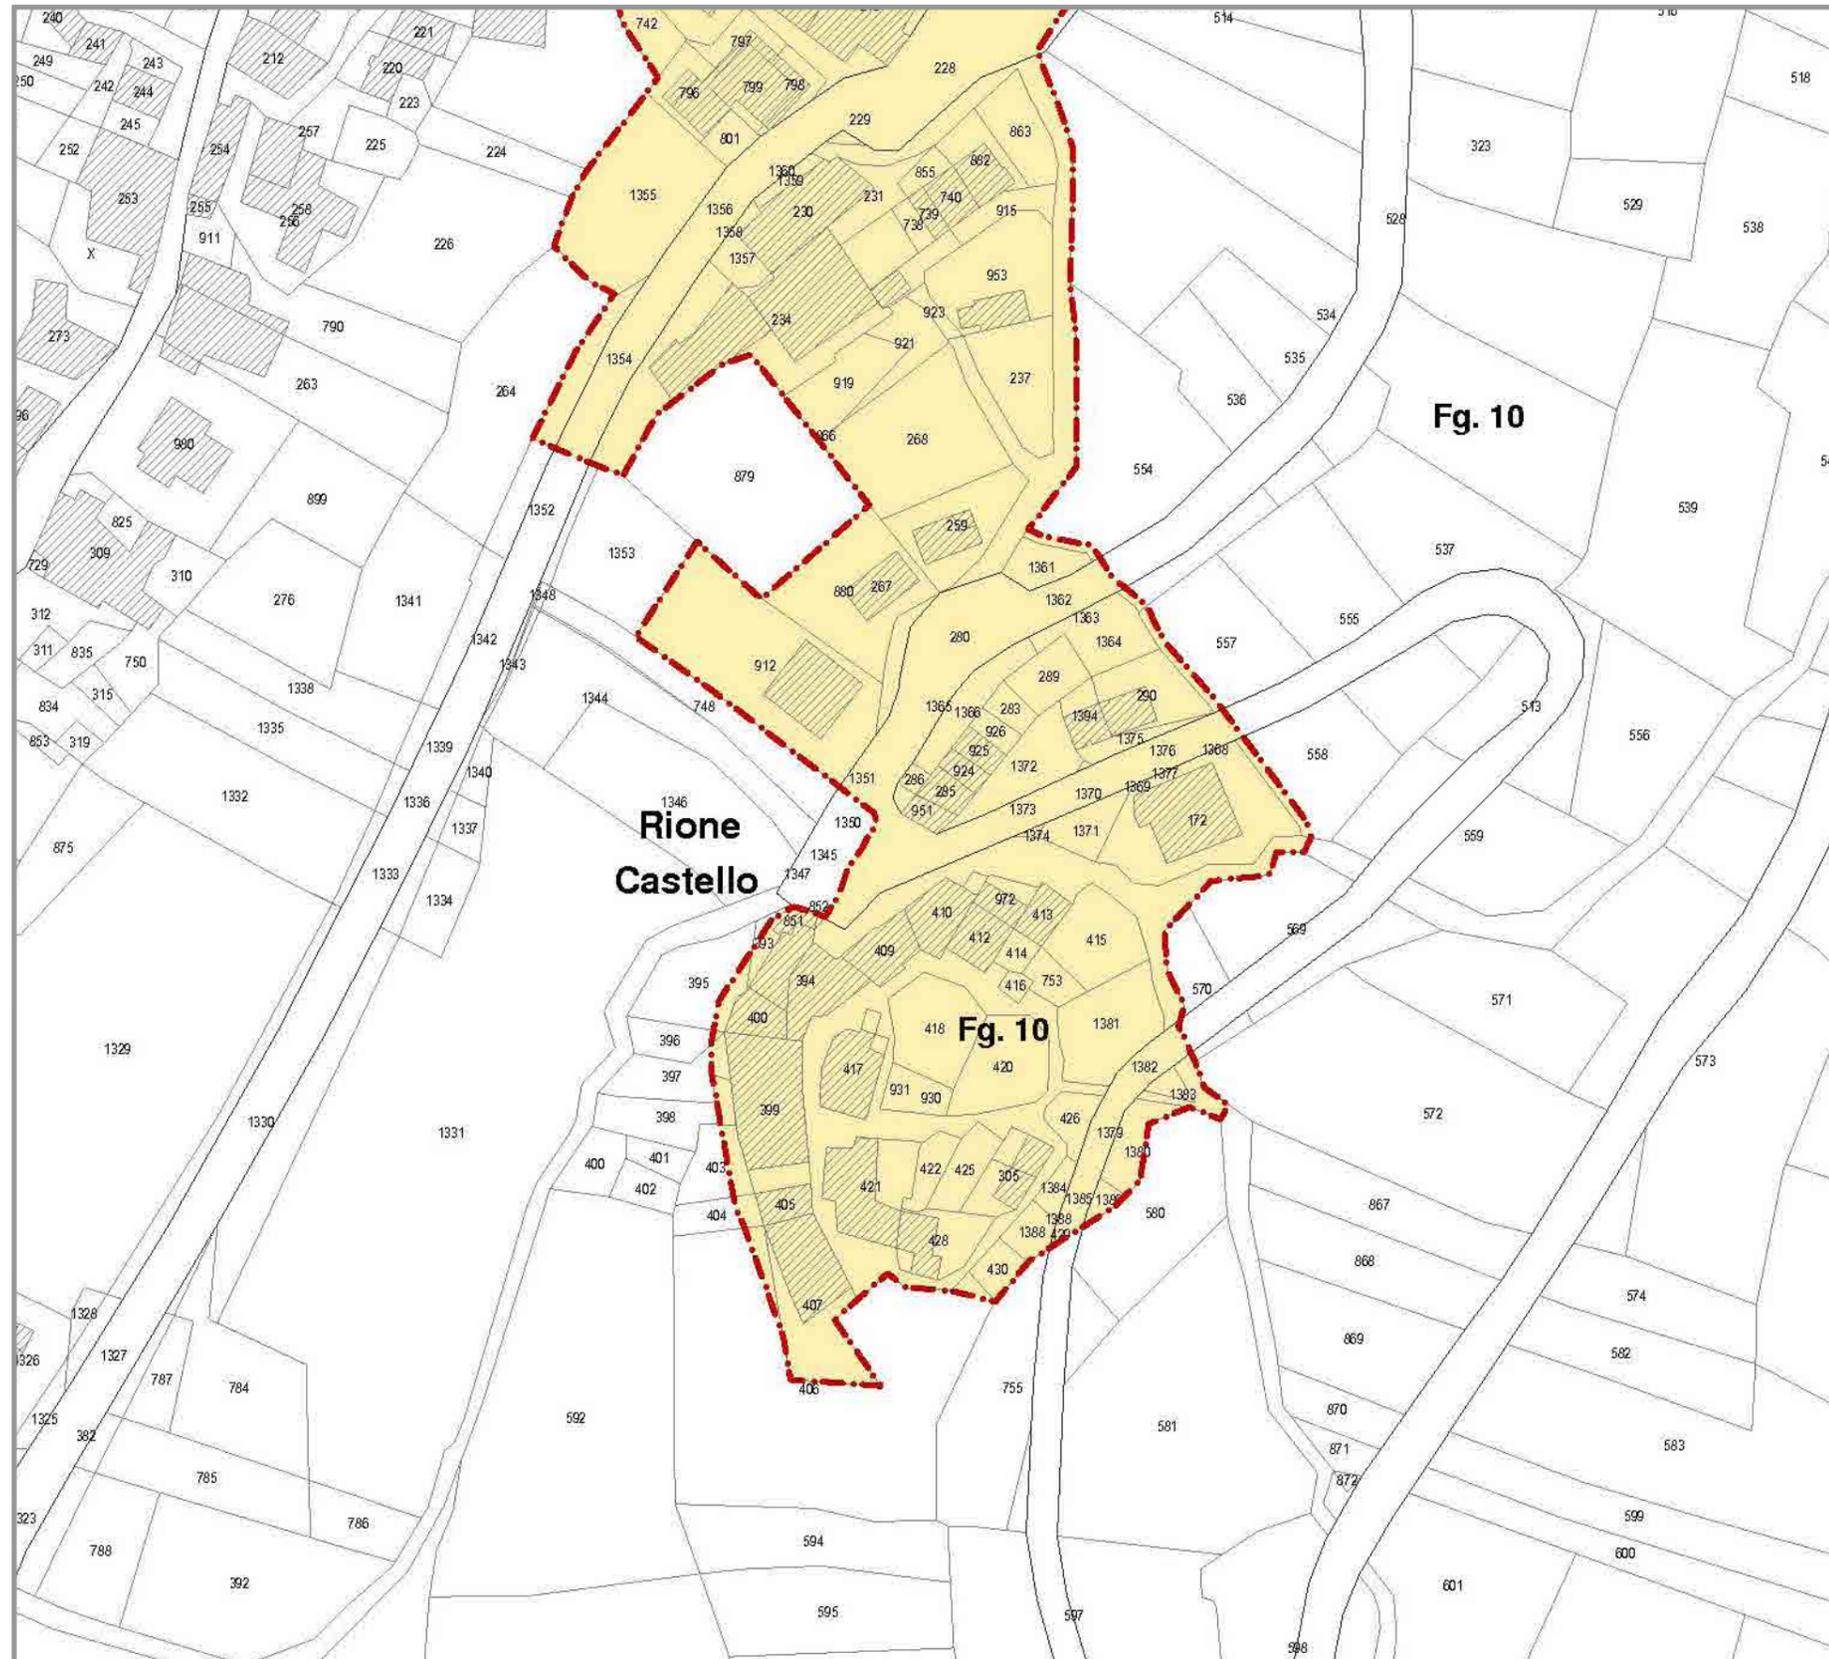

Scheda

0 2c

Perimetrazione Artt. 2 e 3 DCD 3/2010

Base cartografica Planimetria catastale

Modalità operative L'elaborato riporta la perimetrazione oggetto di intesa ai sensi degli Artt. 2 e 3 del Decreto del Commissario Delegato alla Ricostruzione Presidente della Regione Abruzzo n. 3/2010.

Sintesi La perimetrazione oggetto di intesa ai sensi degli Artt. 2 e 3 del DCD 3/2010 comprende tre nuclei. Il nucleo a sud è denominato Rione Castello.

Legenda

Perimetrazione Artt. 2 e 3 del DCD 3/2010 oggetto di Intesa



Scheda

0
3a



Ambiti Art. 4 DCD 3/2010

Base cartografica Planimetria catastale

Modalità operative L'elaborato riporta gli ambiti oggetto di Piano di Ricostruzione, come definiti ai sensi del Decreto del Commissario Delegato alla Ricostruzione Presidente della Regione Abruzzo n. 3/2010.


Sintesi All'interno della perimetrazione definita ai sensi degli Artt. 2 e 3 del del Decreto del Commissario Delegato alla Ricostruzione Presidente della Regione Abruzzo n. 3/2010 è riconosciuto l'ambito di Cerqueto. La porzione a nord è costituita da Rione Casale.

Legenda

-  **Ambito oggetto di Piano di Ricostruzione Art. 4 del DCD 3/2010**
-  **Rione Casale**



Individuazione Ambiti Art. 4 del DCD 3/2010 oggetto di Piano di Ricostruzione scala 1:1 000

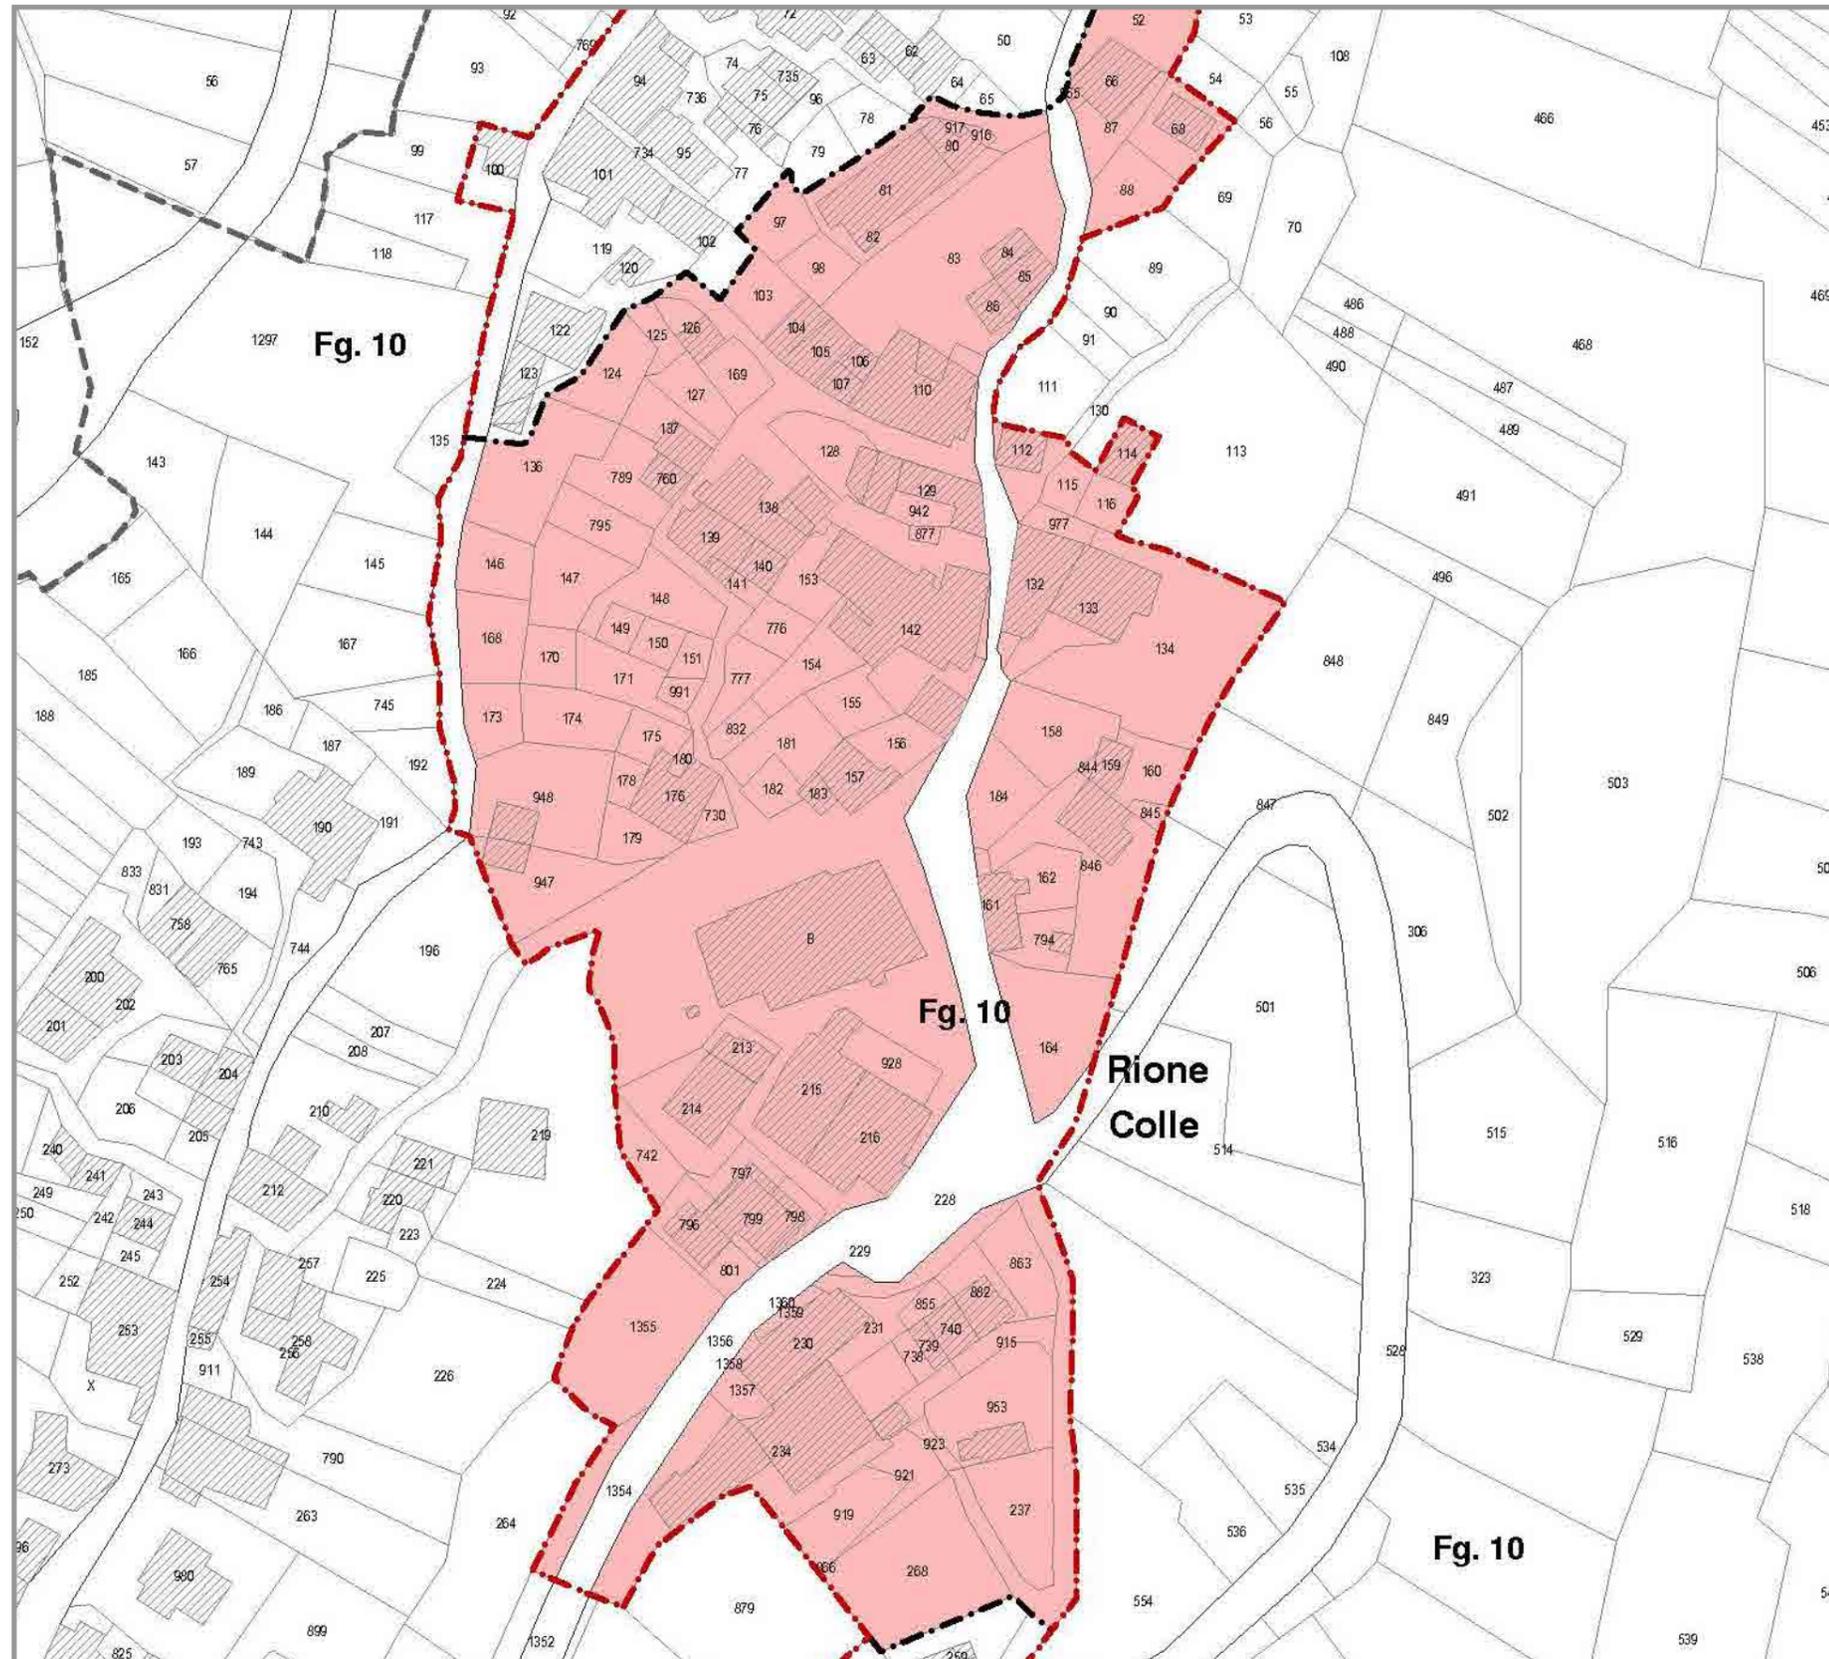

Scheda

0 3b



Ambiti Art. 4 DCD 3/2010

Base cartografica Planimetria catastale

Modalità operative L'elaborato riporta gli ambiti oggetto di Piano di Ricostruzione, come definiti ai sensi del Decreto del Commissario Delegato alla Ricostruzione Presidente della Regione Abruzzo n. 3/2010.

Sintesi All'interno della perimetrazione definita ai sensi degli Artt. 2 e 3 del del Decreto del Commissario Delegato alla Ricostruzione Presidente della Regione Abruzzo n. 3/2010 è riconosciuto l'ambito di Cerqueto. La porzione al centro è costituita da Rione Colle.

Legenda

-  Ambito oggetto di Piano di Ricostruzione Art. 4 del DCD 3/2010
-  Rione Colle

Individuazione Ambiti Art. 4 del DCD 3/2010 oggetto di Piano di Ricostruzione scala 1:1 000



Scheda

0
3c

Ambiti Art. 4 DCD 3/2010

Base cartografica Planimetria catastale

Modalità operative L'elaborato riporta gli ambiti oggetto di Piano di Ricostruzione, come definiti ai sensi del Decreto del Commissario Delegato alla Ricostruzione Presidente della Regione Abruzzo n. 3/2010.

Sintesi All'interno della perimetrazione definita ai sensi degli Artt. 2 e 3 del del Decreto del Commissario Delegato alla Ricostruzione Presidente della Regione Abruzzo n. 3/2010 è riconosciuto l'ambito di Cerqueto. La porzione a sud è costituita da Rione Castello.

Legenda

- Ambito oggetto di Piano di Ricostruzione Art. 4 del DCD 3/2010**
- Rione Castello**

11

Ambiti Art. 4 DCD 3/2010 oggetto di PdR
CERQUETO